
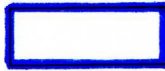


ZALĄCZNIK NR 2
DO DECYZJI NUMER K-RD-KL/4160/5868/157/08
Z DNIA 31 XII 2009

GORZYCZKI
gmina Gorzyce, powiat wodzisławski
ZESPÓŁ ZABUDOWAŃ
OSIEDLA ROBOTNICZEGO „FRYDERYK”
ULICA LEŚNA 1, 3, 5, 7
ORAZ ULICA KOPALNIANA 57,59, 61

NUMER REJESTRU ZABYTKÓW A/276/09

 GRANICE WPISU DO REJESTRU ZABYTKÓW

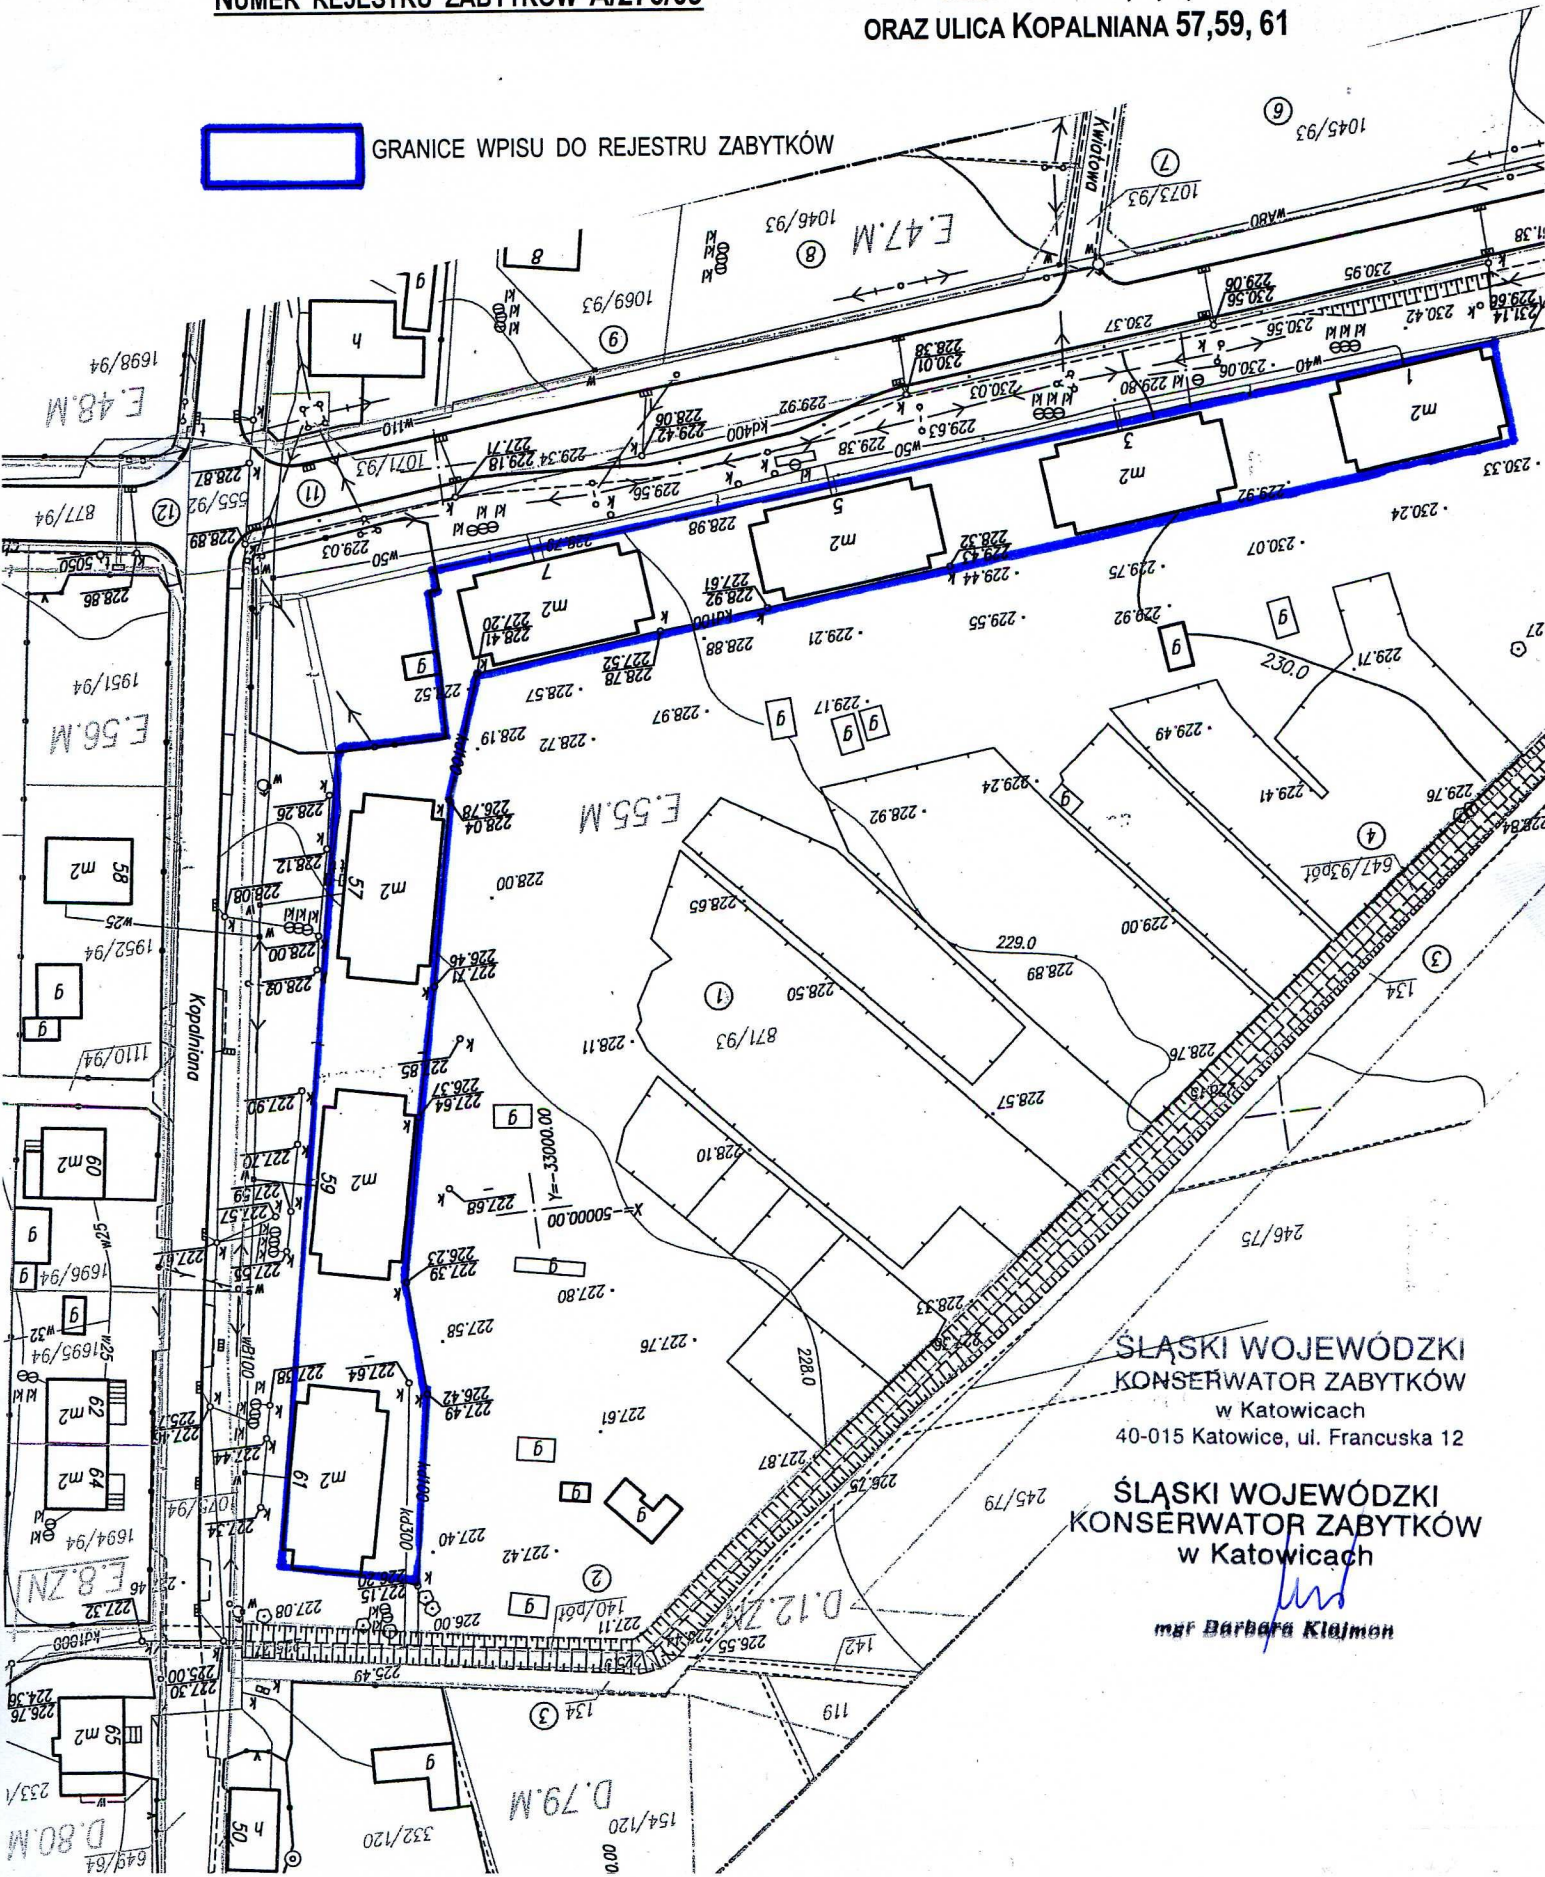

ŚLĄSKI WOJEWÓDZKI
KONSERWATOR ZABYTKÓW
w Katowicach
40-015 Katowice, ul. Francuska 12

ŚLĄSKI WOJEWÓDZKI
KONSERWATOR ZABYTKÓW
w Katowicach

mgr Barbara Kijonka