


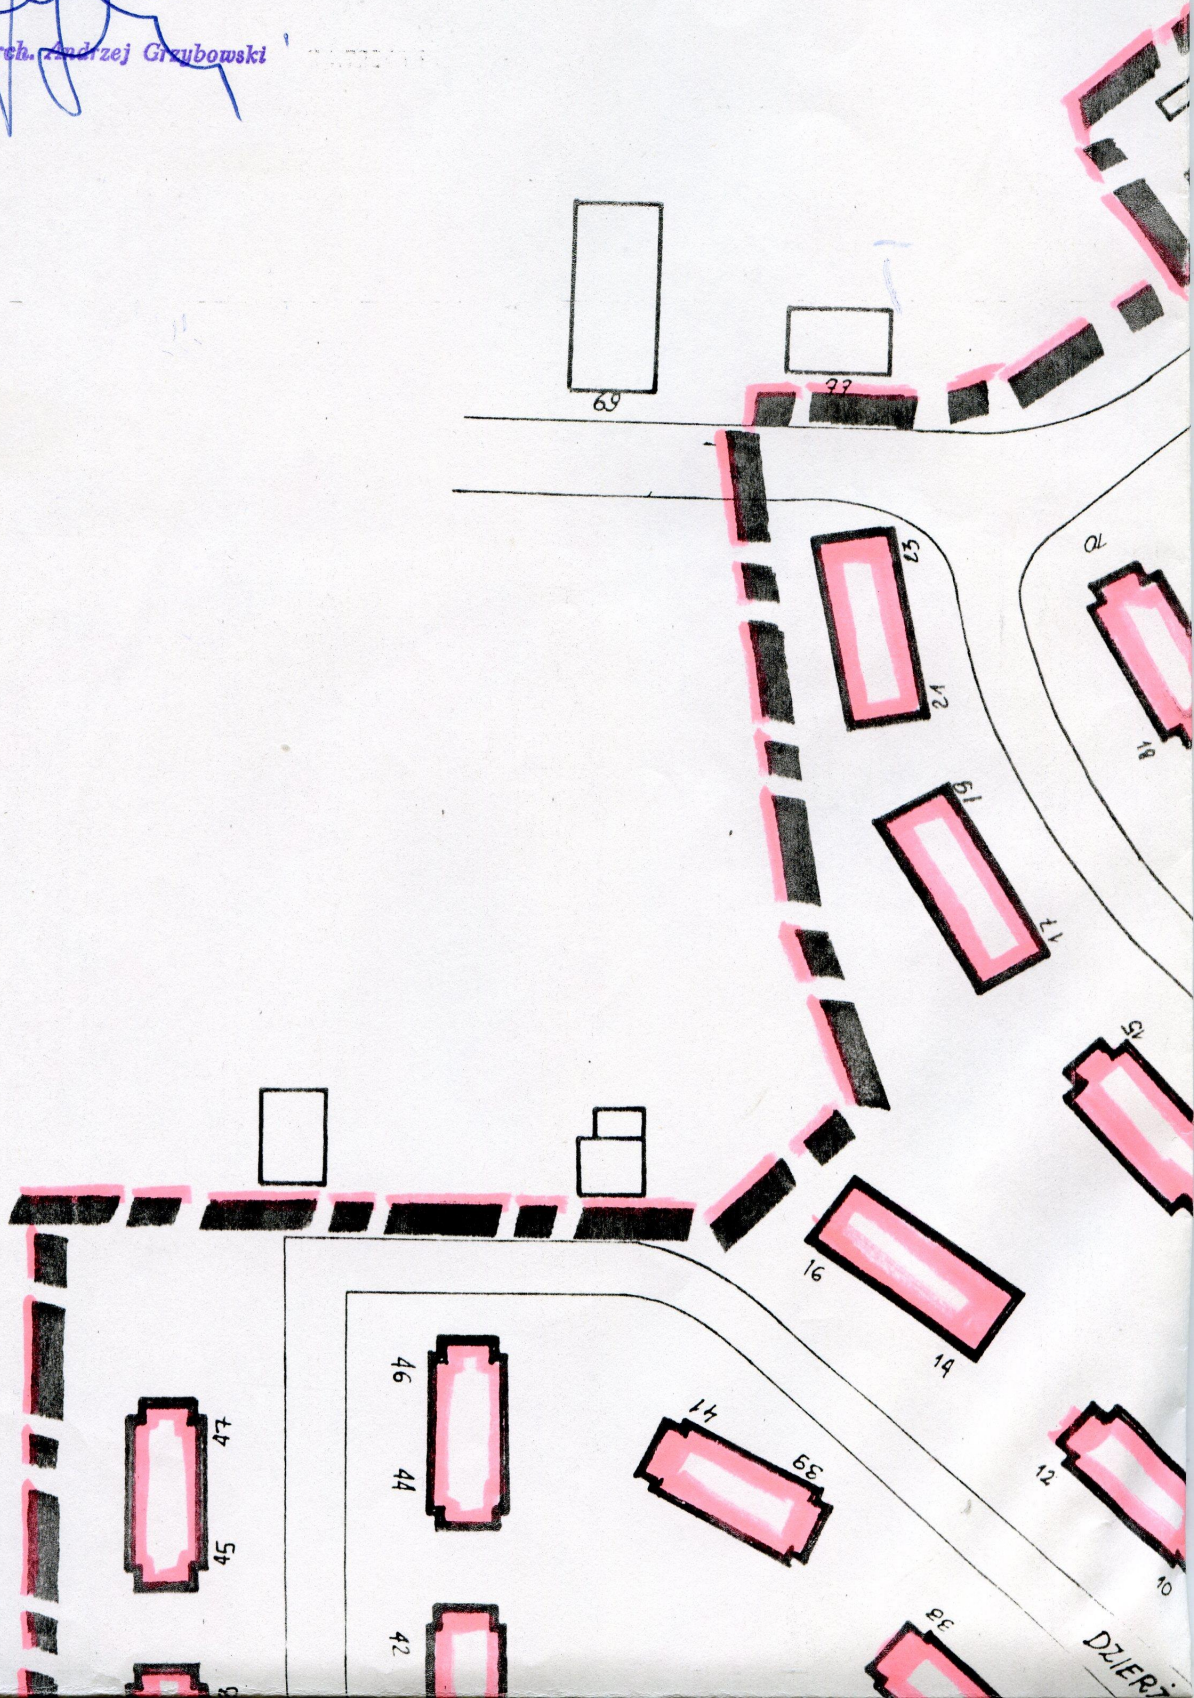
**Państwowa Służba Ochrony Zabytków**  
ODDZIAŁ WOJEWÓDZKI  
w Katowicach  
40-042 Katowice, ul. Wita Stwosza 31  
tel. centr. 57 10 81-9, 51 88 31-2,  
51 88 56-8, tel. bezp. 51 86 07


WOJEWÓDZKI KONSERWATOR ZABYTKÓW  
w Katowicach

dr inż. arch. *Andrzej Grzybowski*

Z A Ł Ą C Z N I K NR 2.  
do decyzji nr A/1435/91  
z dnia 5 września 1991 r.

 granice ochrony  
konserwatorskiej



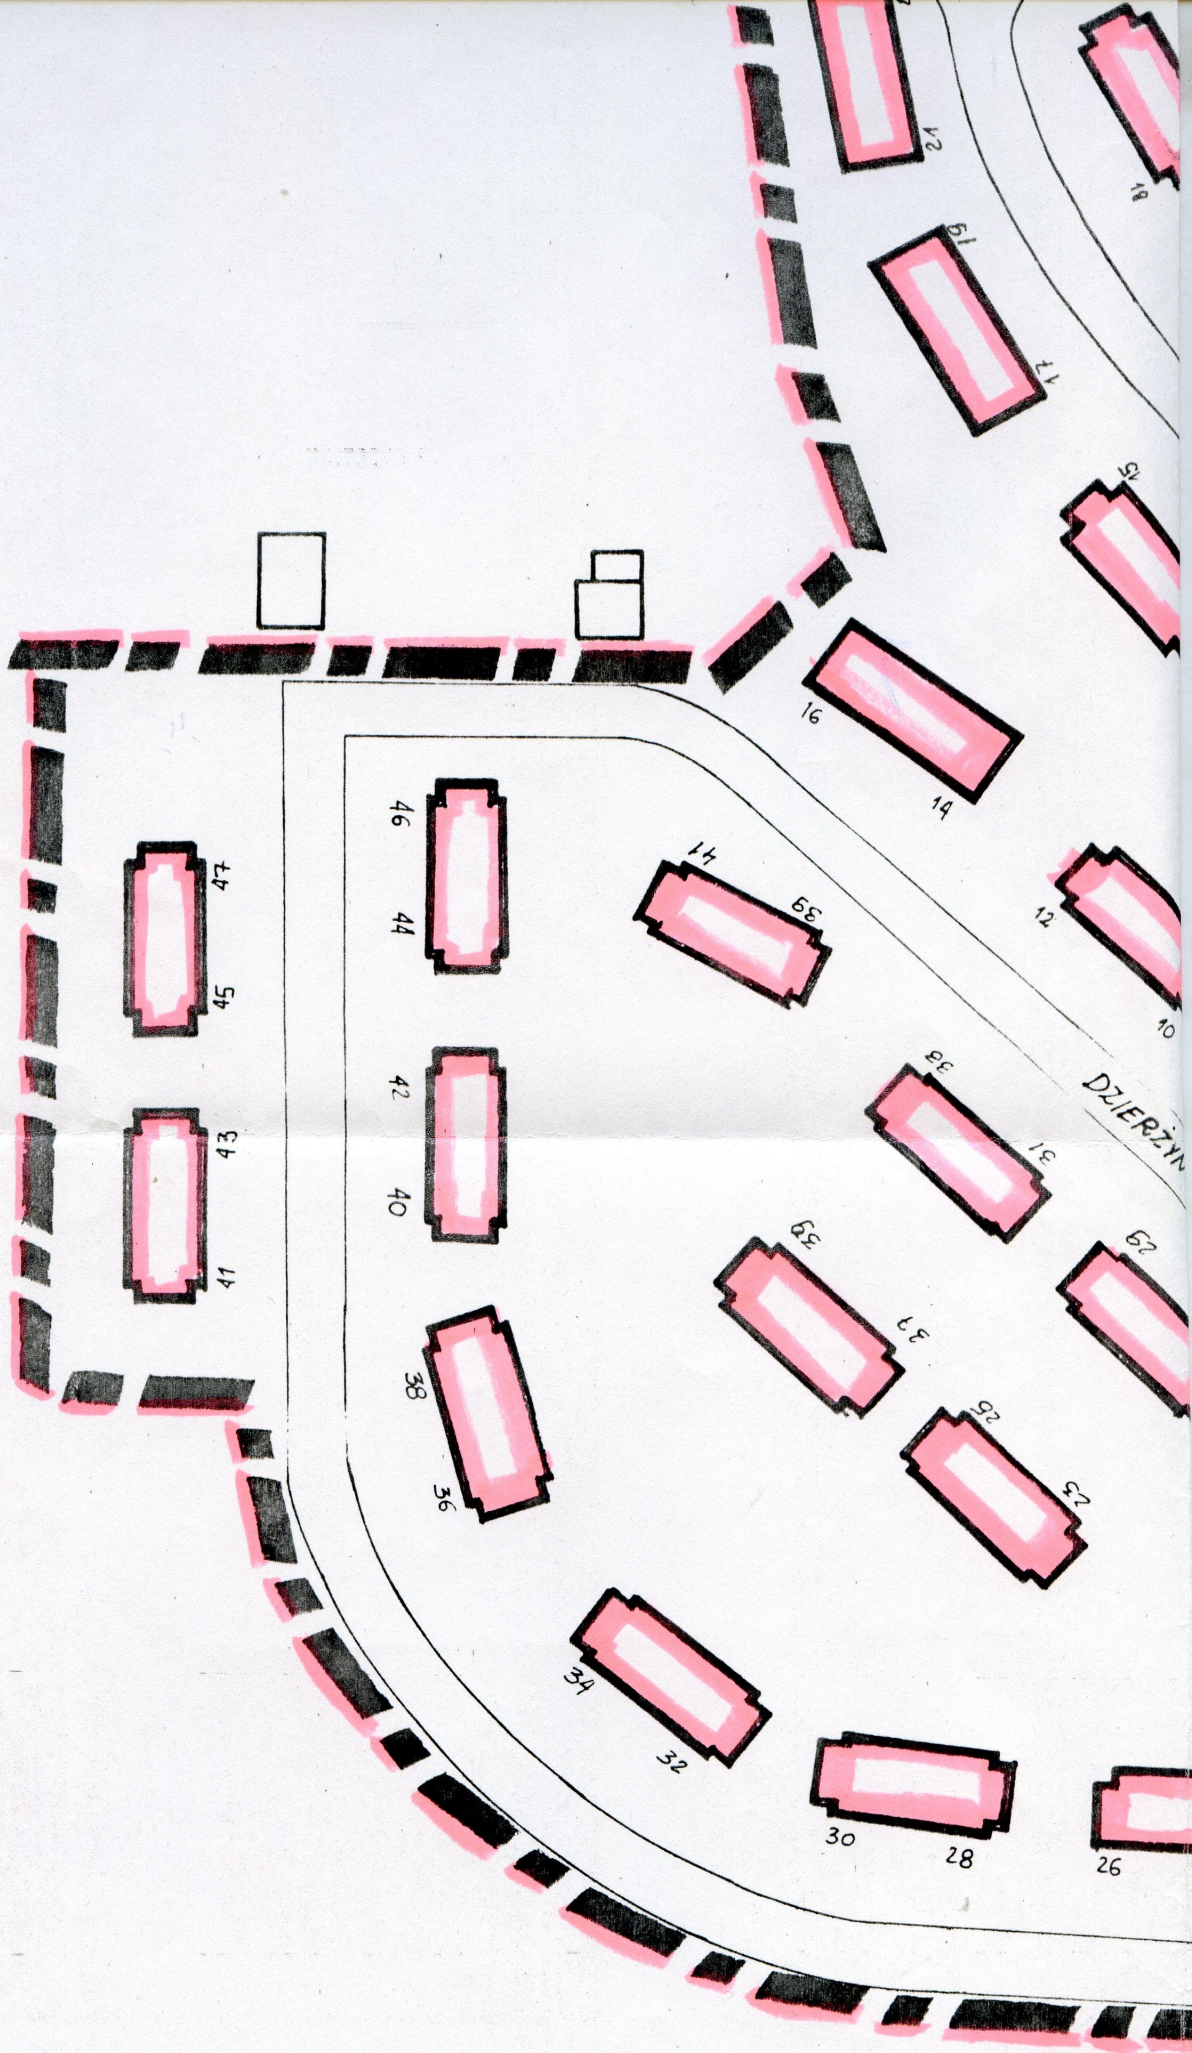

UCI PAŹDZIERNIKOWEJ



WIECZORNIA

KOMUNY PARYSKIEJ


WIEGO

PROSTA

SZAFARCZYKA

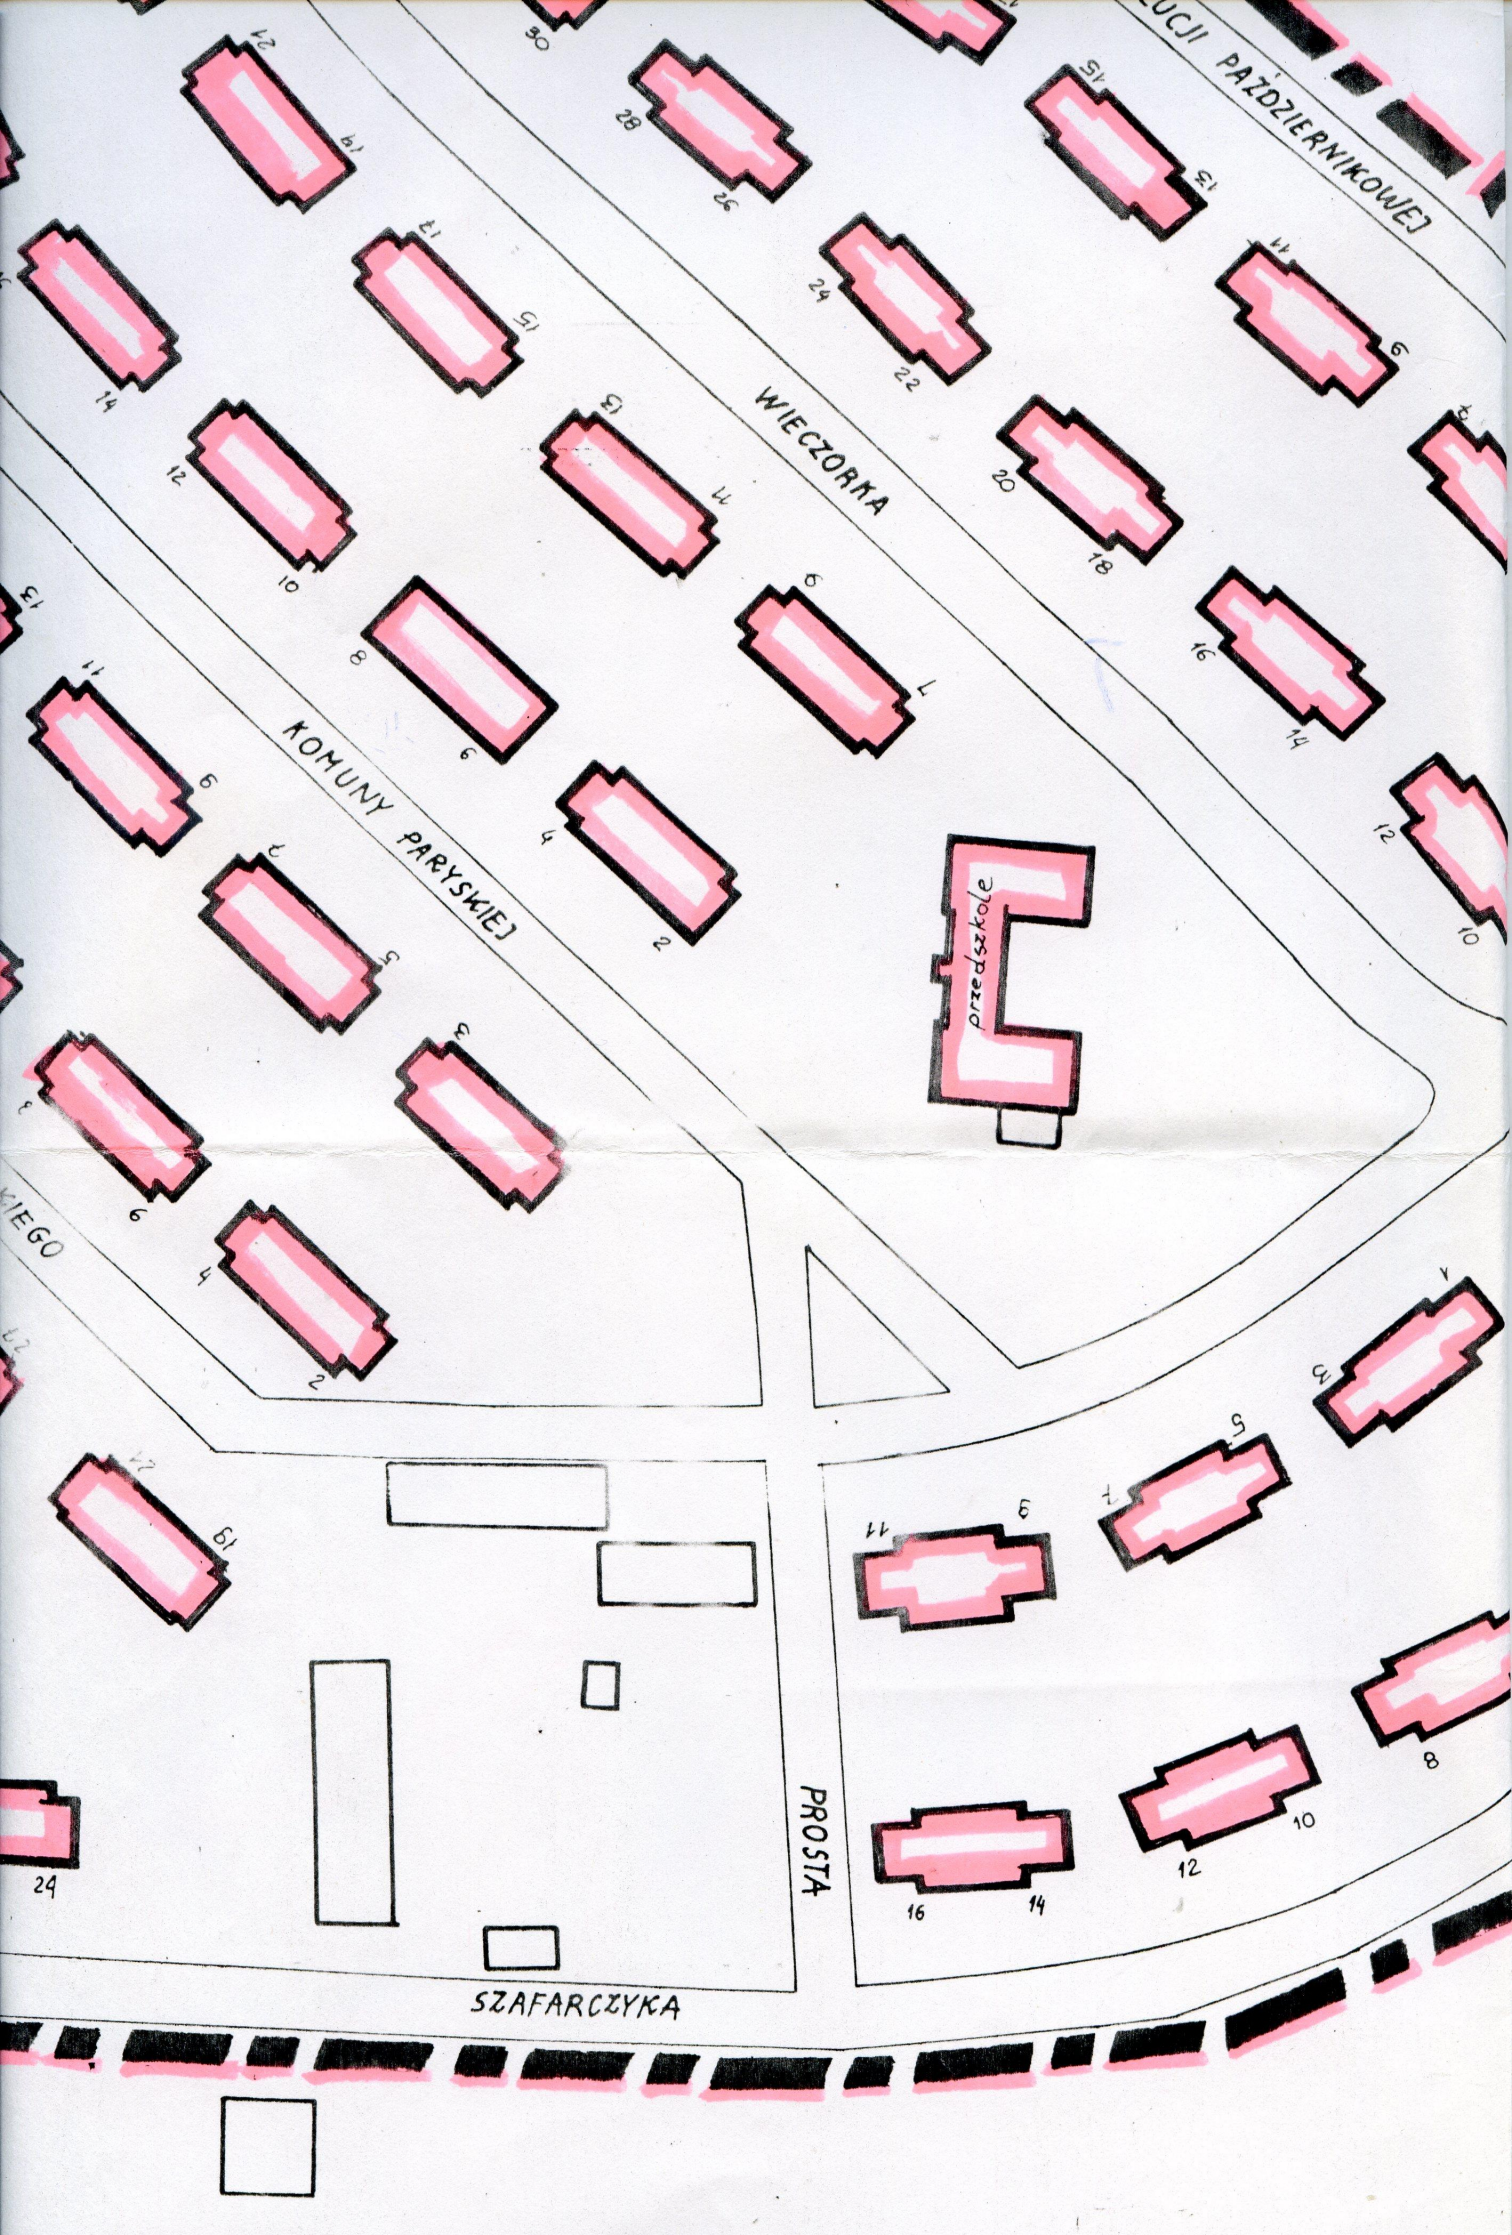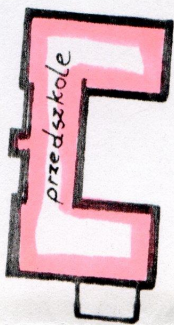

# ZABE

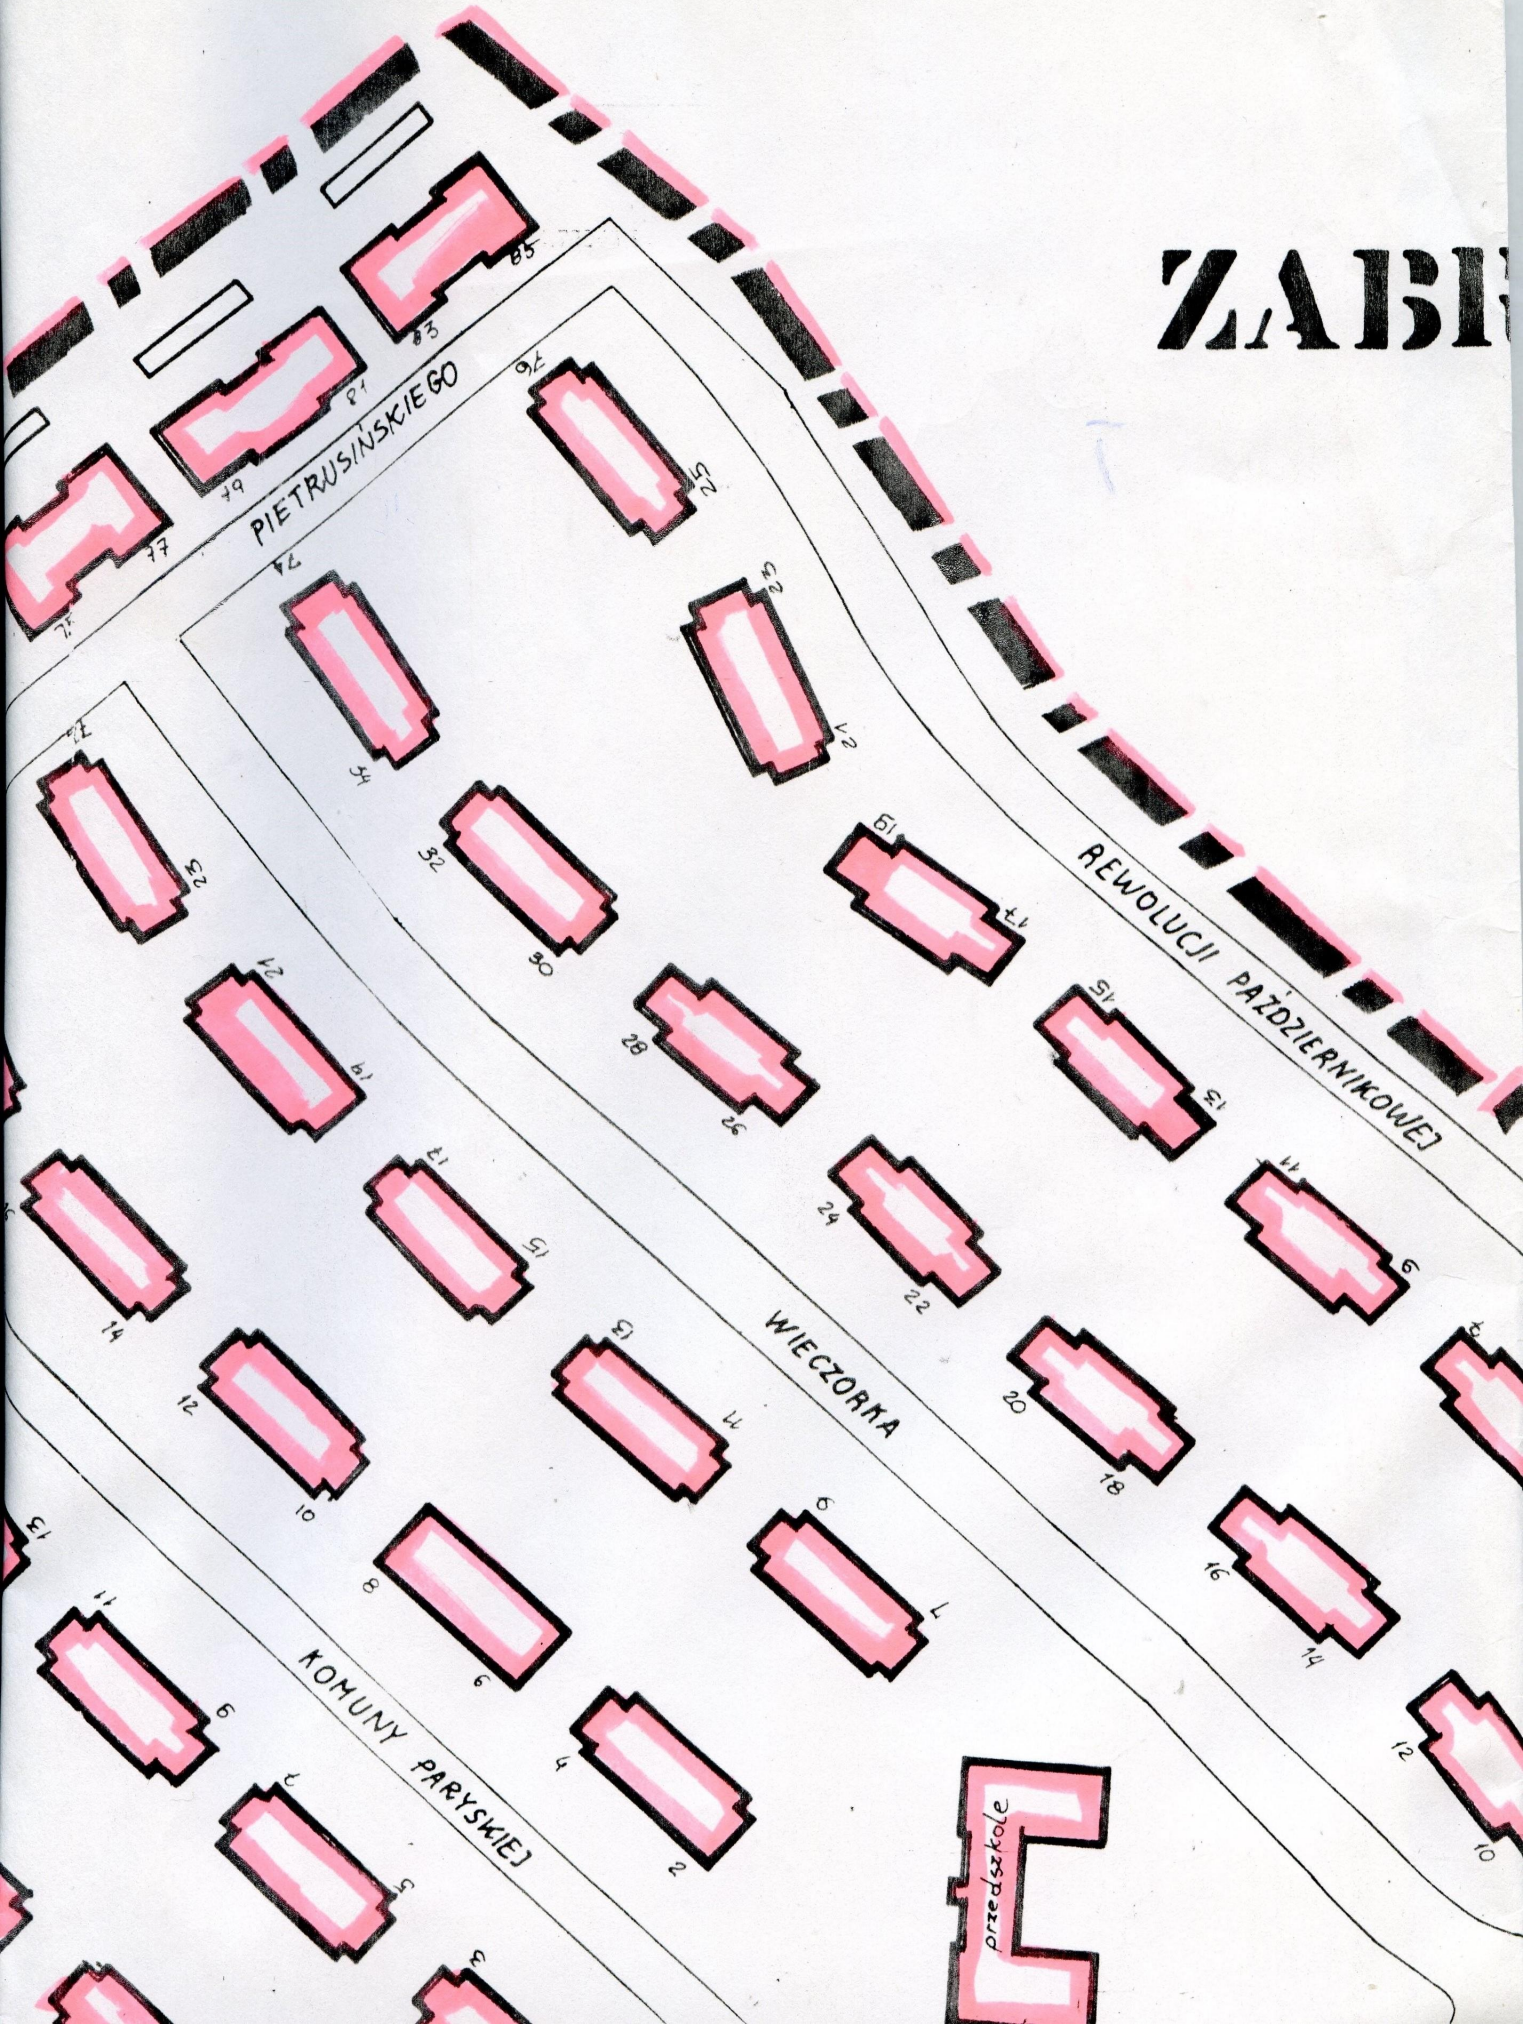


PIETRUSIŃSKIEGO

REWOLUCJI PAŹDZIERNIKOWEJ

WIECZORKA



KOMUNY PARYSKIEJ


przedszkole

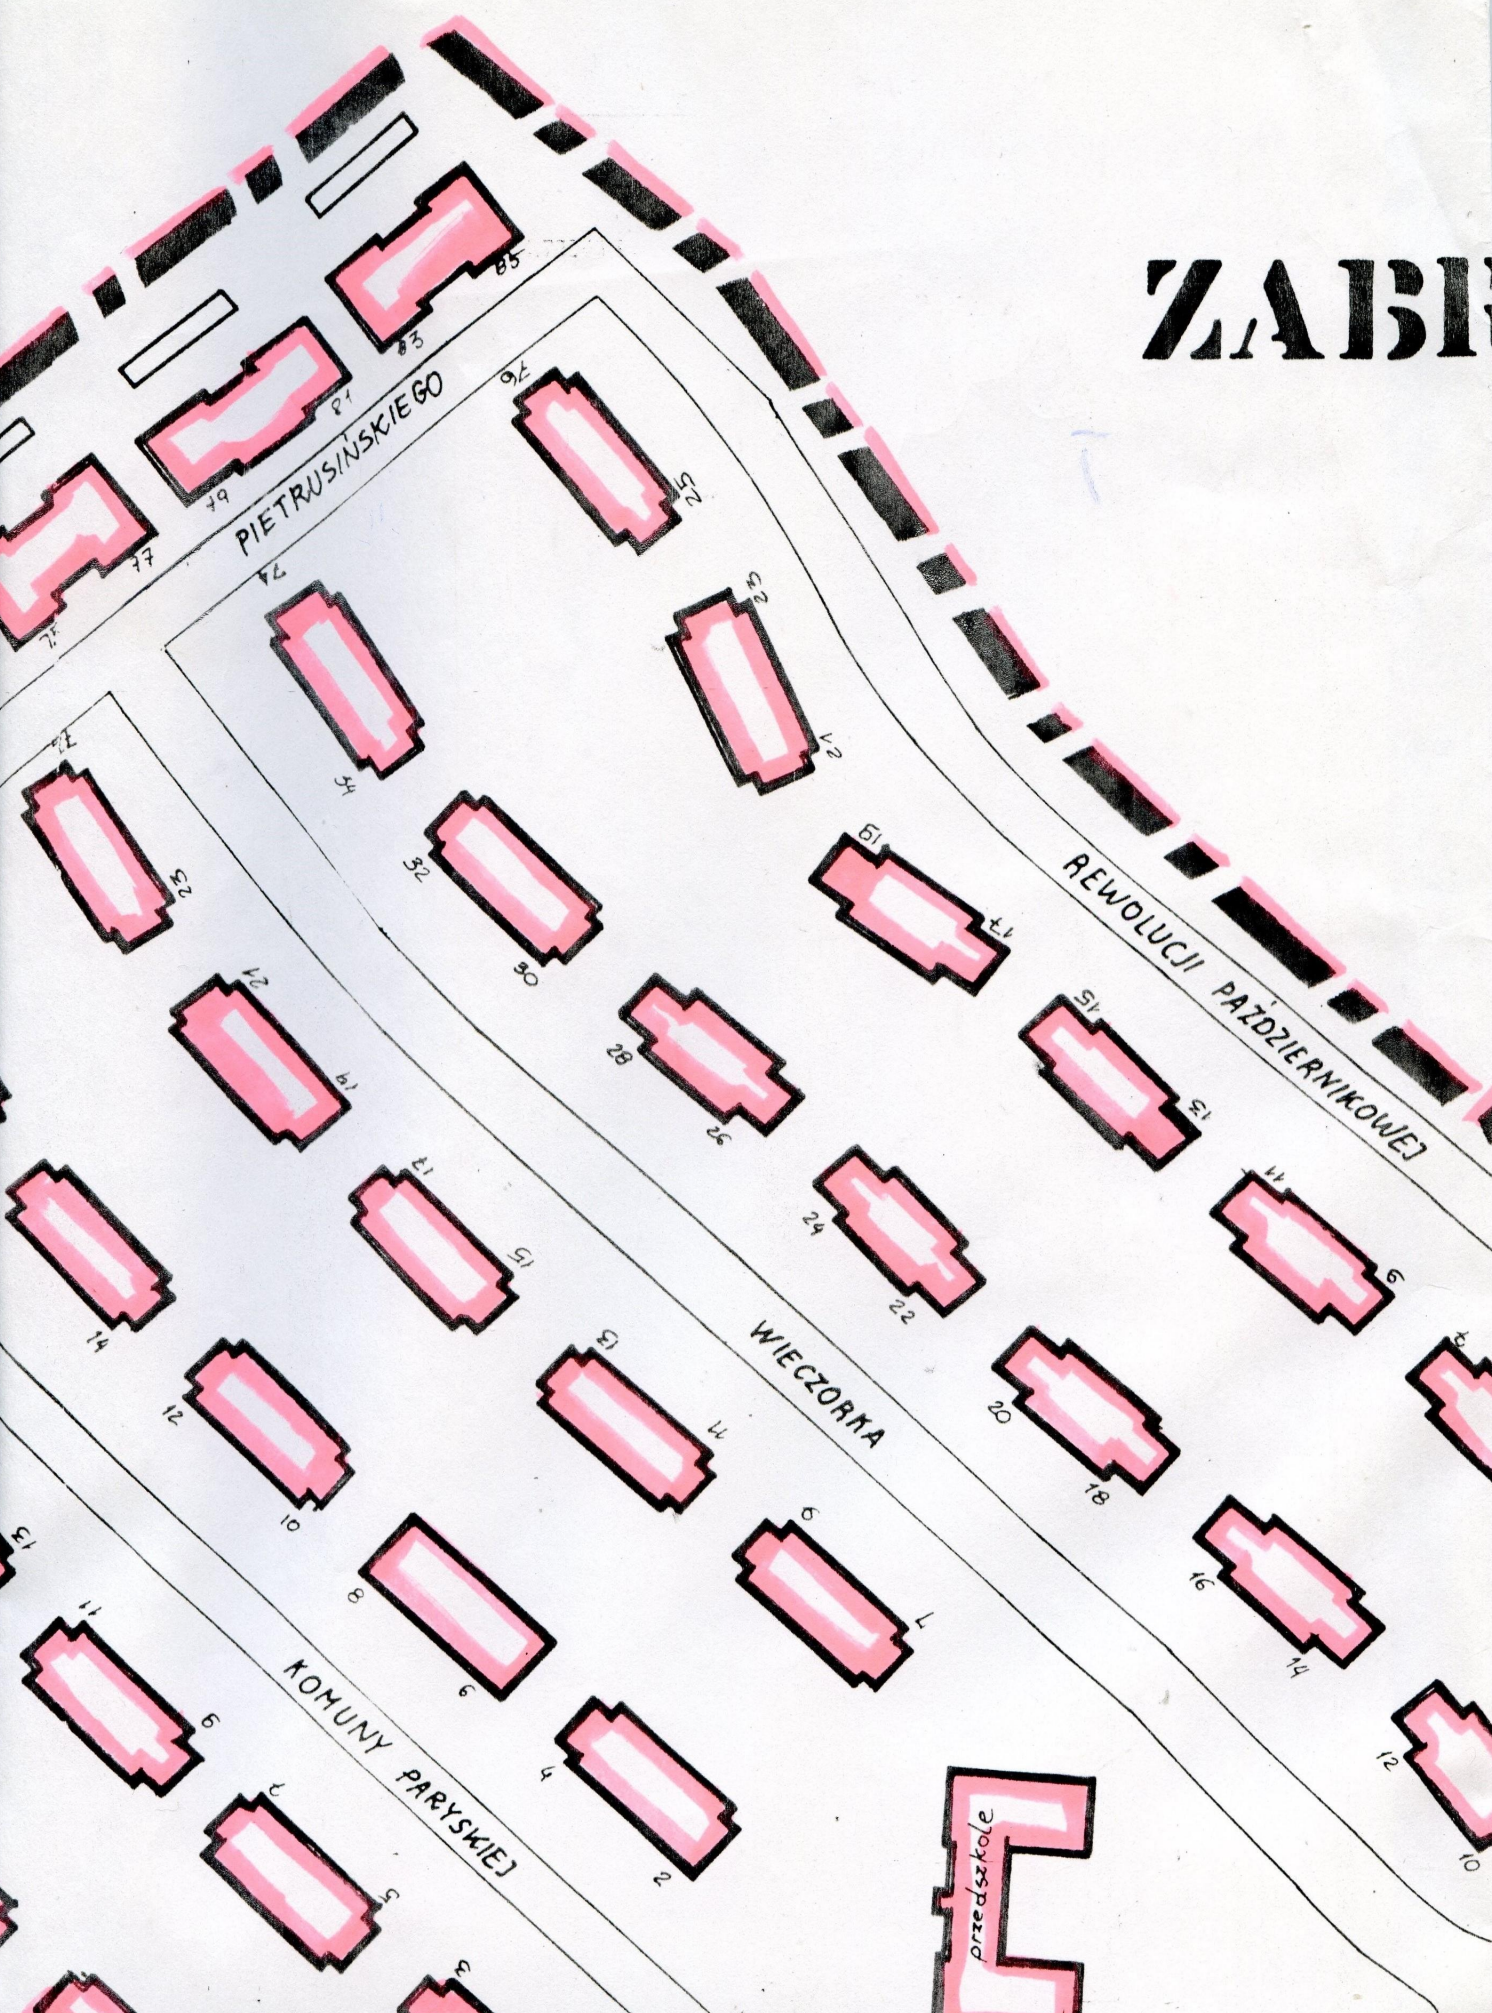

# ZE ROKITNICA

SKALA 1:1000

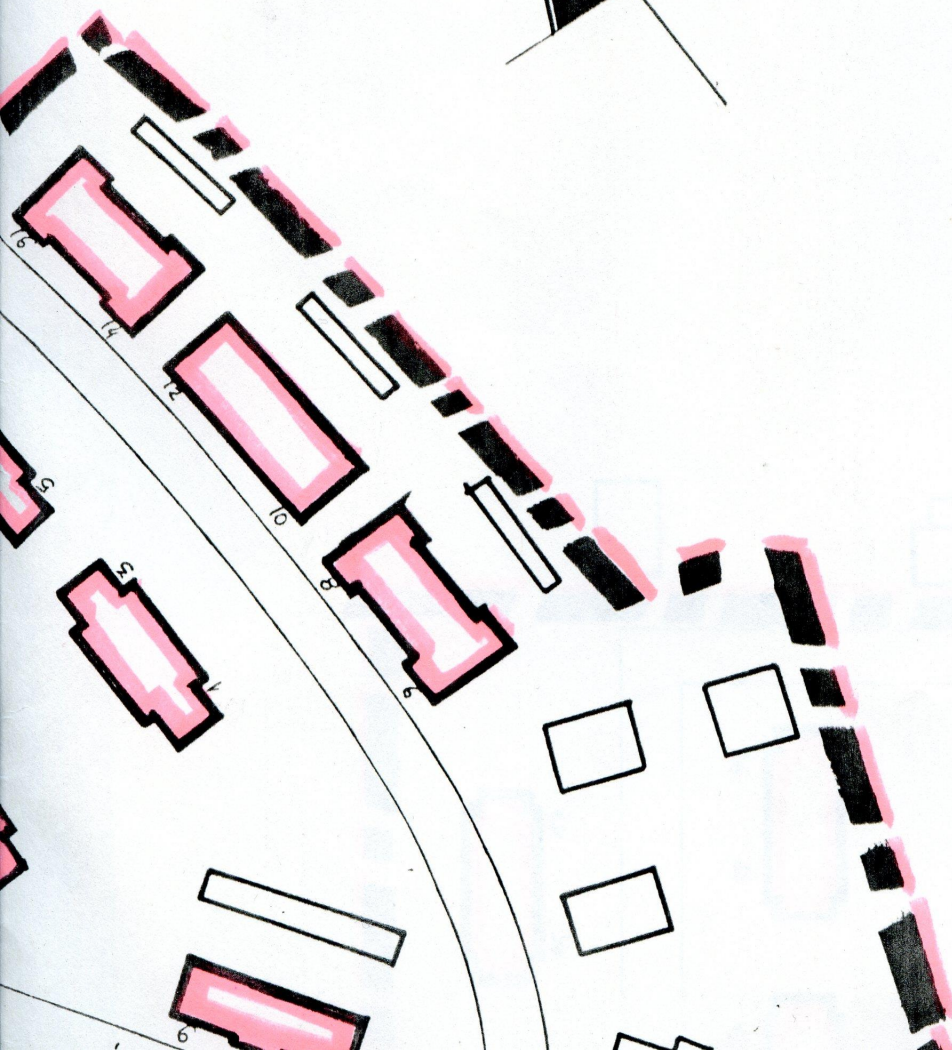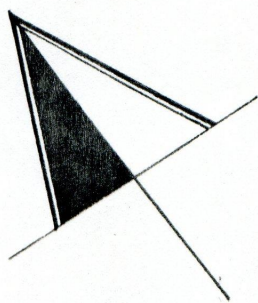

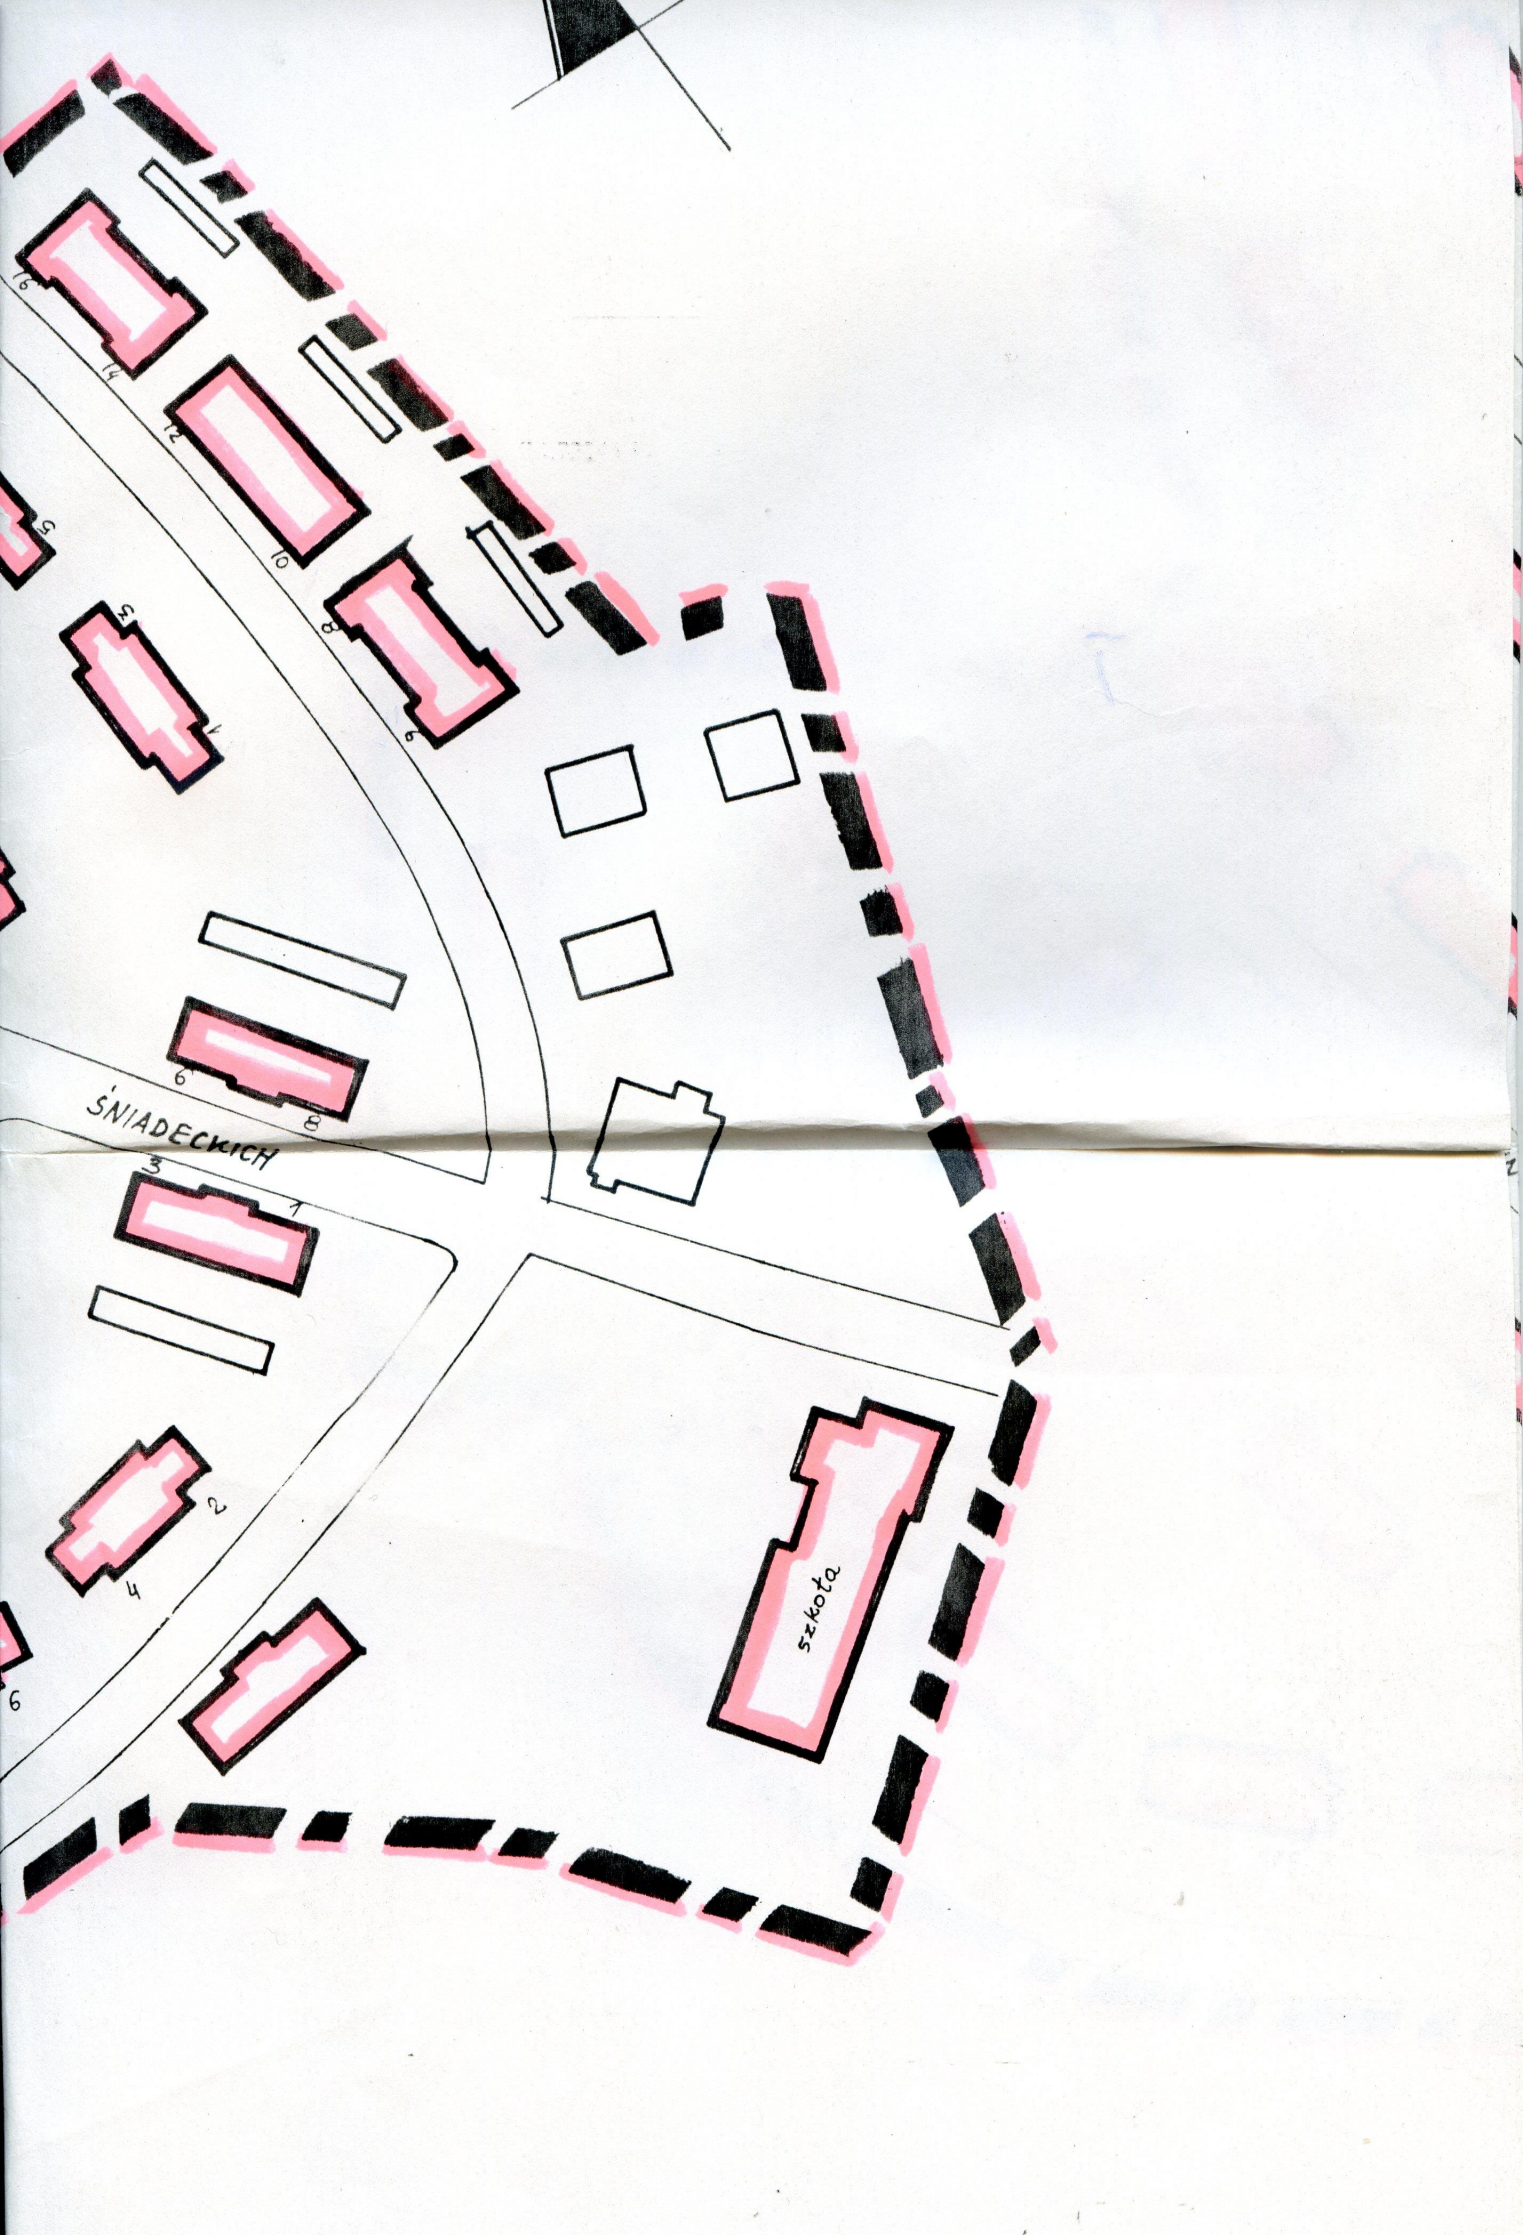

ŚNIADECKICH

szkoła

10

11

5

3

1

6

3

7

2

4

6

8

9

10

11