





Z A Ł ą C Z N I K N R 2.
do decyzji nr A/1423/91
z dnia 31 maja 1991 r.

— granice ochrony
konserwatorskiej

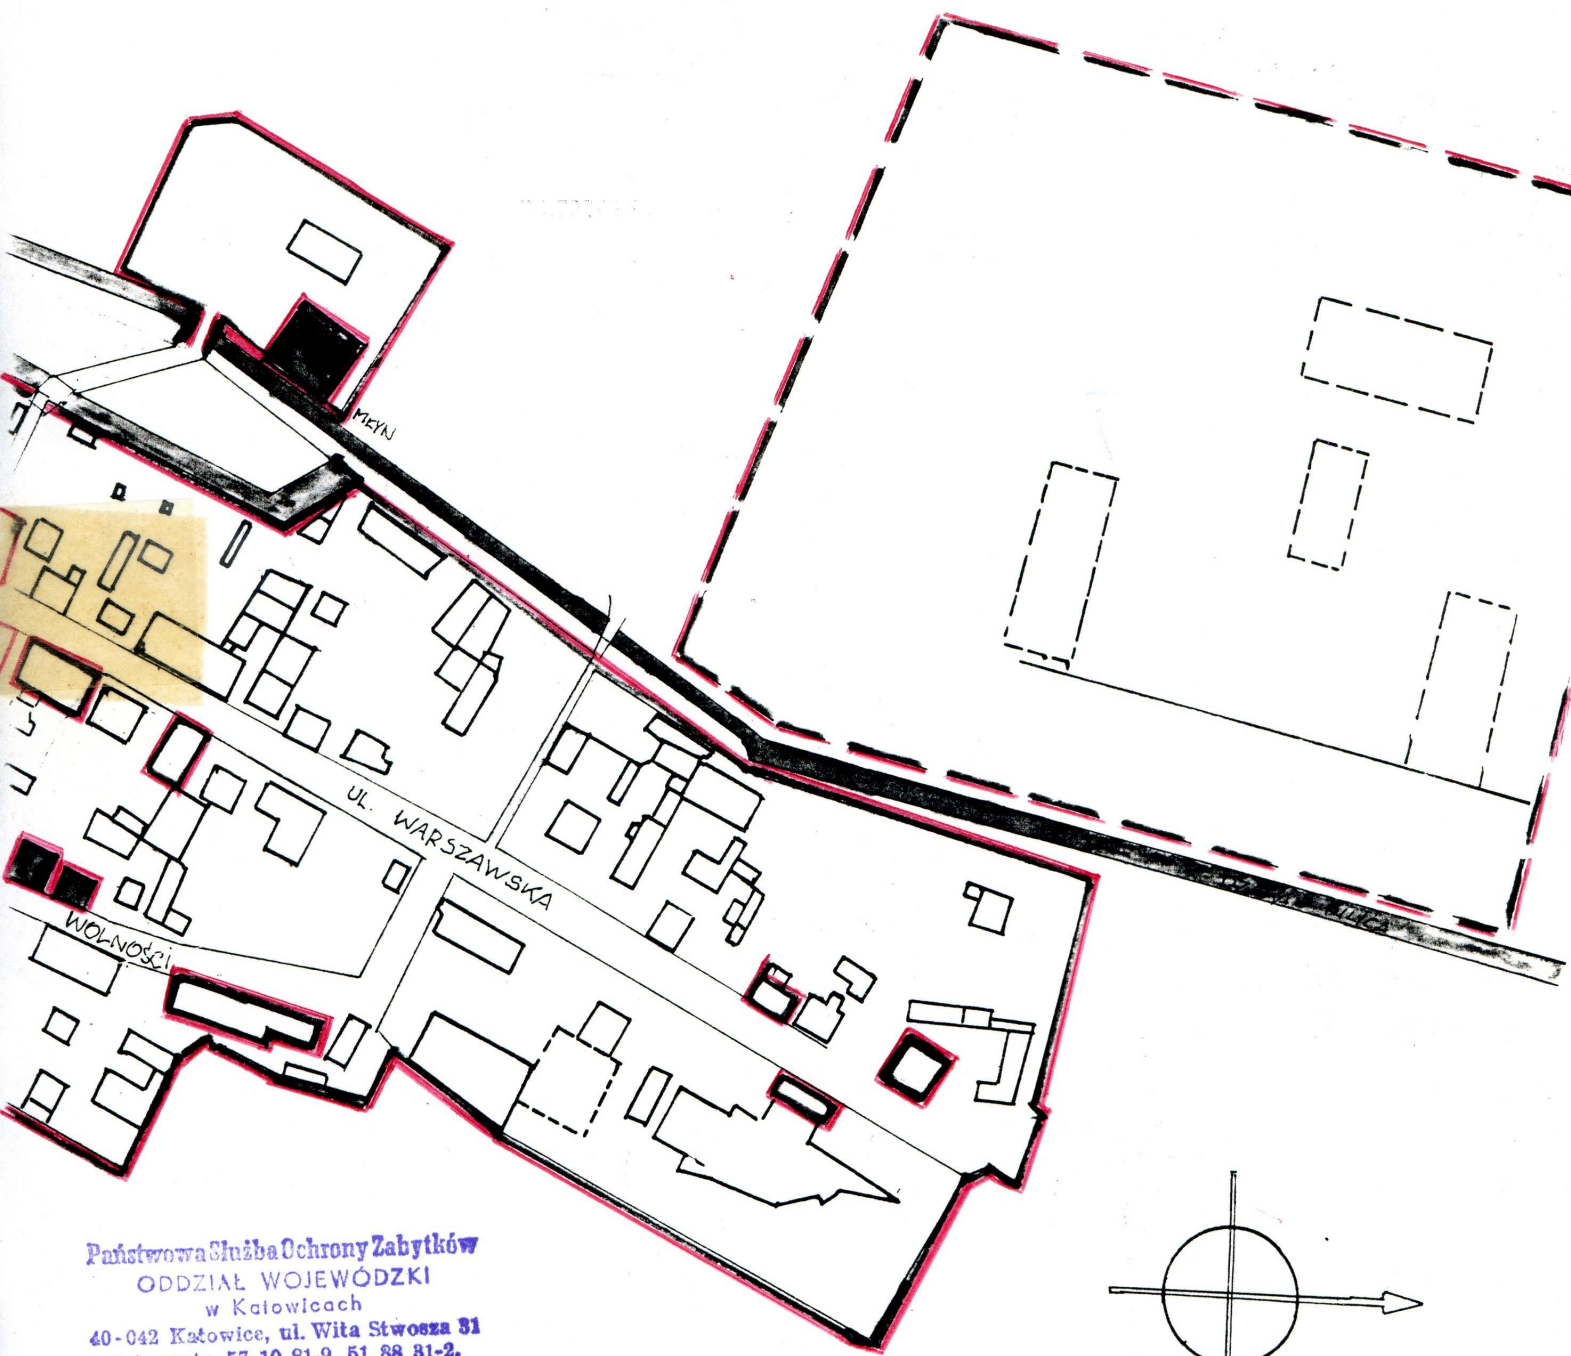

Państwowa Służba Ochrony Zabytków
ODDZIAŁ WOJEWÓDZKI
w Katowicach
40-042 Katowice, ul. Wita Stwosza 31
tel. centr. 57 10 81-9, 51 88 81-2,
51 88 56-8, tel. bezp. 51 86 07

WOJEWÓDZKI KONSERWATOR ZABYTKÓW
w Katowicach
dr inż. arch. Andrzej Grzybowski

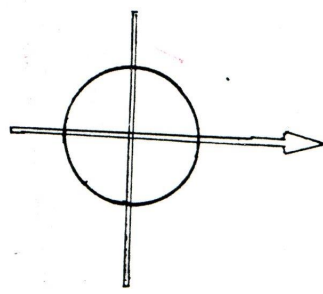

ŻARNOWIEC

SKALA 1:2000

