






LEGENDA:

-  Granice zespołu budowlanego dawnego osiedla robotniczego przy ul. Trafalcyka 3-3a-3b-3c, 4, 5-5a, 6-6a, 7a-7b, 9-9a, 10-10a, 11-11a w miejscowości Siemianowice Śląskie, wraz z terenem fragmentu działki ew. nr 3431/282 obręb 0053.
-  Budynki tworzące zespół budowlany dawnego osiedla robotniczego przy ul. Trafalcyka 3-3a-3b-3c, 4, 5-5a, 6-6a, 7a-7b, 9-9a, 10-10a, 11-11a w miejscowości Siemianowice Śląskie.

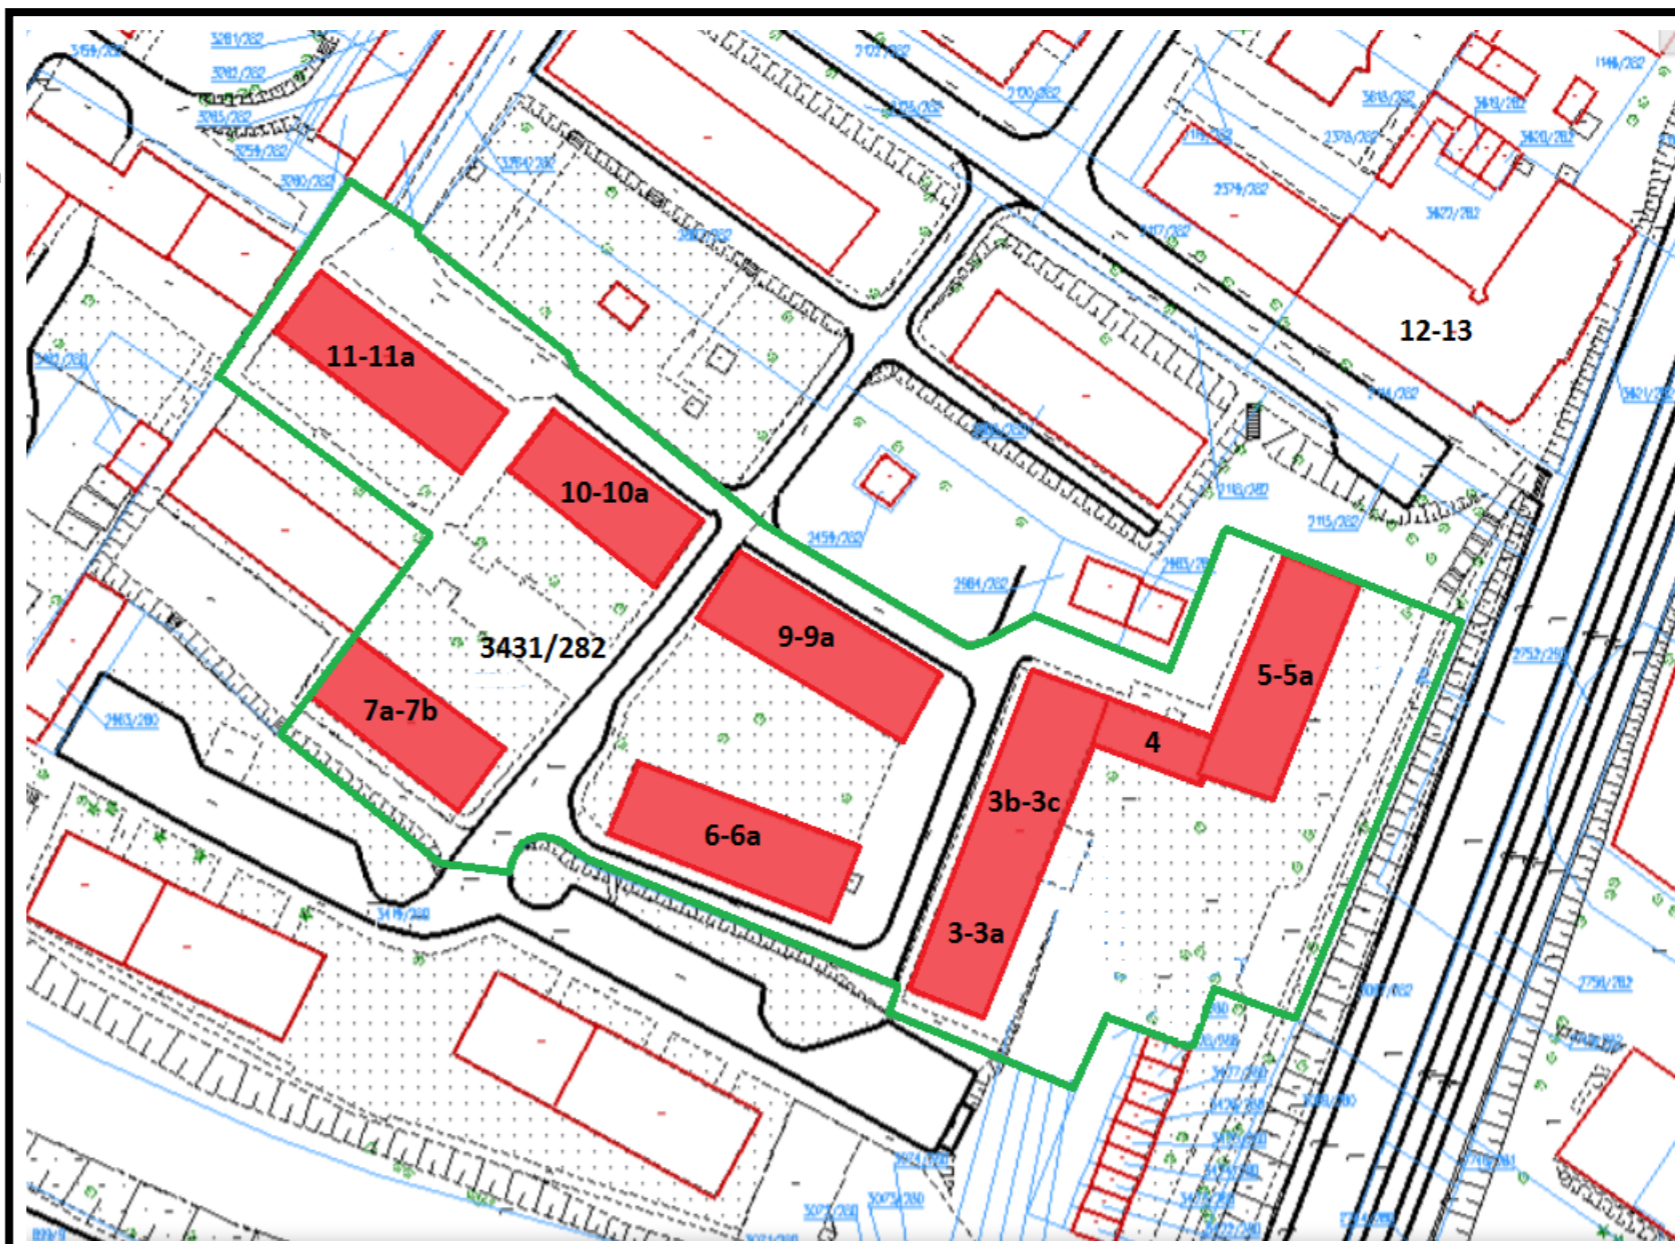

Z up. Ministra Kultury i Dziedzictwa Narodowego
Sekretarz Stanu
Generalny Konserwator Zabytków

Bożena Żelazowska
/podpisano kwalifikowanym podpisem elektronicznym/

Informacja dotycząca zasad przetwarzania danych osobowych przez Ministra Kultury i Dziedzictwa Narodowego oraz praw osób, których dane są przetwarzane została zamieszczona na stronie www.gov.pl/kultura/bip w zakładce Polityka przetwarzania danych osobowych.

Identyfikator dokumentu: 2335252.10952418.10415795